


แผนผังแสดงผังน้ำ

มาตราส่วน 1 : 25,000

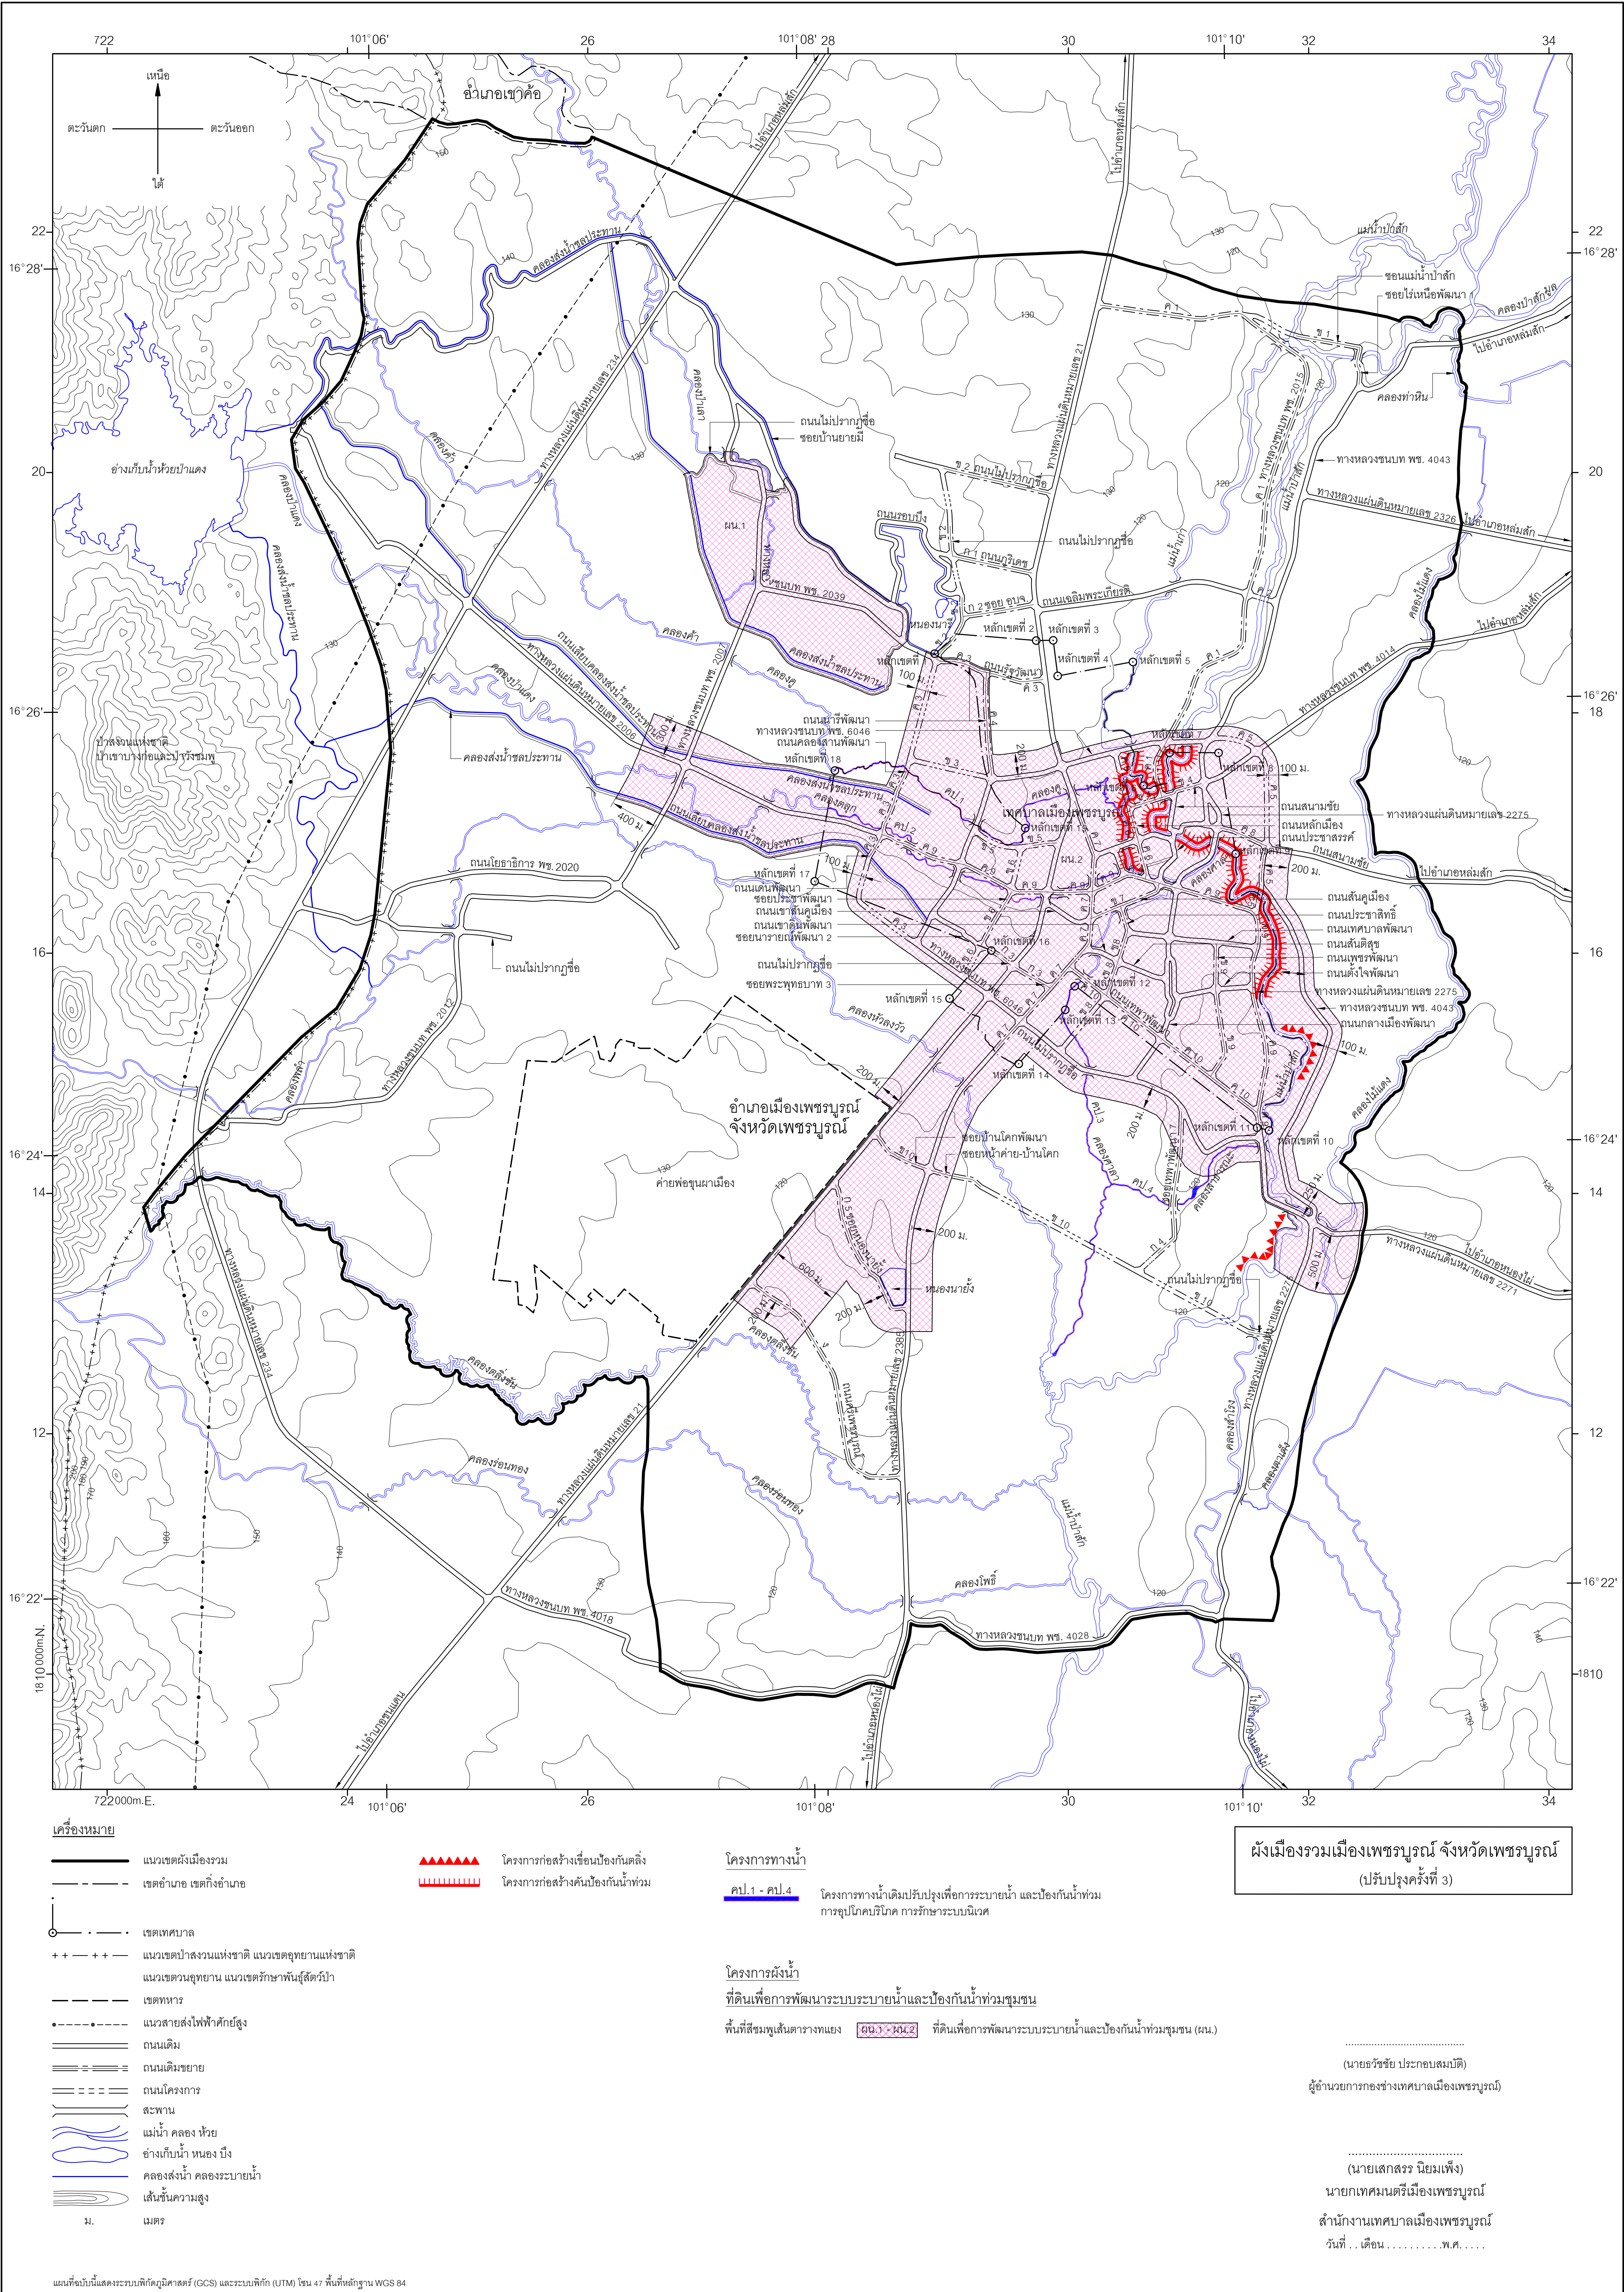

เครื่องหมาย

- แนวเขตผังเมืองรวม
- เขตอำเภอ เขตกิ่งอำเภอ
- เขตเทศบาล
- แนวเขตป่าสงวนแห่งชาติ แนวเขตอุทยานแห่งชาติ
- แนวเขตสวนอุทยาน แนวเขตรักษาพันธุ์สัตว์ป่า
- เขตทหาร
- แนวสายส่งไฟฟ้าคัลยสูง
- ถนนเดิม
- ถนนเดิมขยาย
- ถนนโครงการ
- สะพาน
- แม่น้ำ คลอง ห้วย
- อ่างเก็บน้ำ หนอง บึง
- คลองส่งน้ำ คลองระบายน้ำ
- เส้นชั้นความสูง
- ม. เมตร

โครงการทางน้ำ

- คป.1 - คป.4
- โครงการทางน้ำเดิมปรับปรุงเพื่อการระบายน้ำ และป้องกันน้ำท่วม
- การขุดลอกขุดลอก การรักษาระบบนิเวศ

โครงการผังน้ำ

ที่ดินเพื่อการพัฒนาระบบระบายน้ำและป้องกันน้ำท่วมชุมชน

พื้นที่สีชมพูเส้นตารางแดง

ผ.ว.3 - ผ.ว.2

ที่ดินเพื่อการพัฒนาระบบระบายน้ำและป้องกันน้ำท่วมชุมชน (ผ.น.)

ผังเมืองรวมเมืองเพชรบูรณ์ จังหวัดเพชรบูรณ์
(ปรับปรุงครั้งที่ 3)

(นายธวัชชัย ประกะสมมติ)
ผู้อำนวยการกองช่างเทศบาลเมืองเพชรบูรณ์

(นายเสกสรรค์ นิยมเพ็ง)
นายกเทศมนตรีเมืองเพชรบูรณ์
สำนักงานเทศบาลเมืองเพชรบูรณ์
วันที่ .. เดือน พ.ศ.