
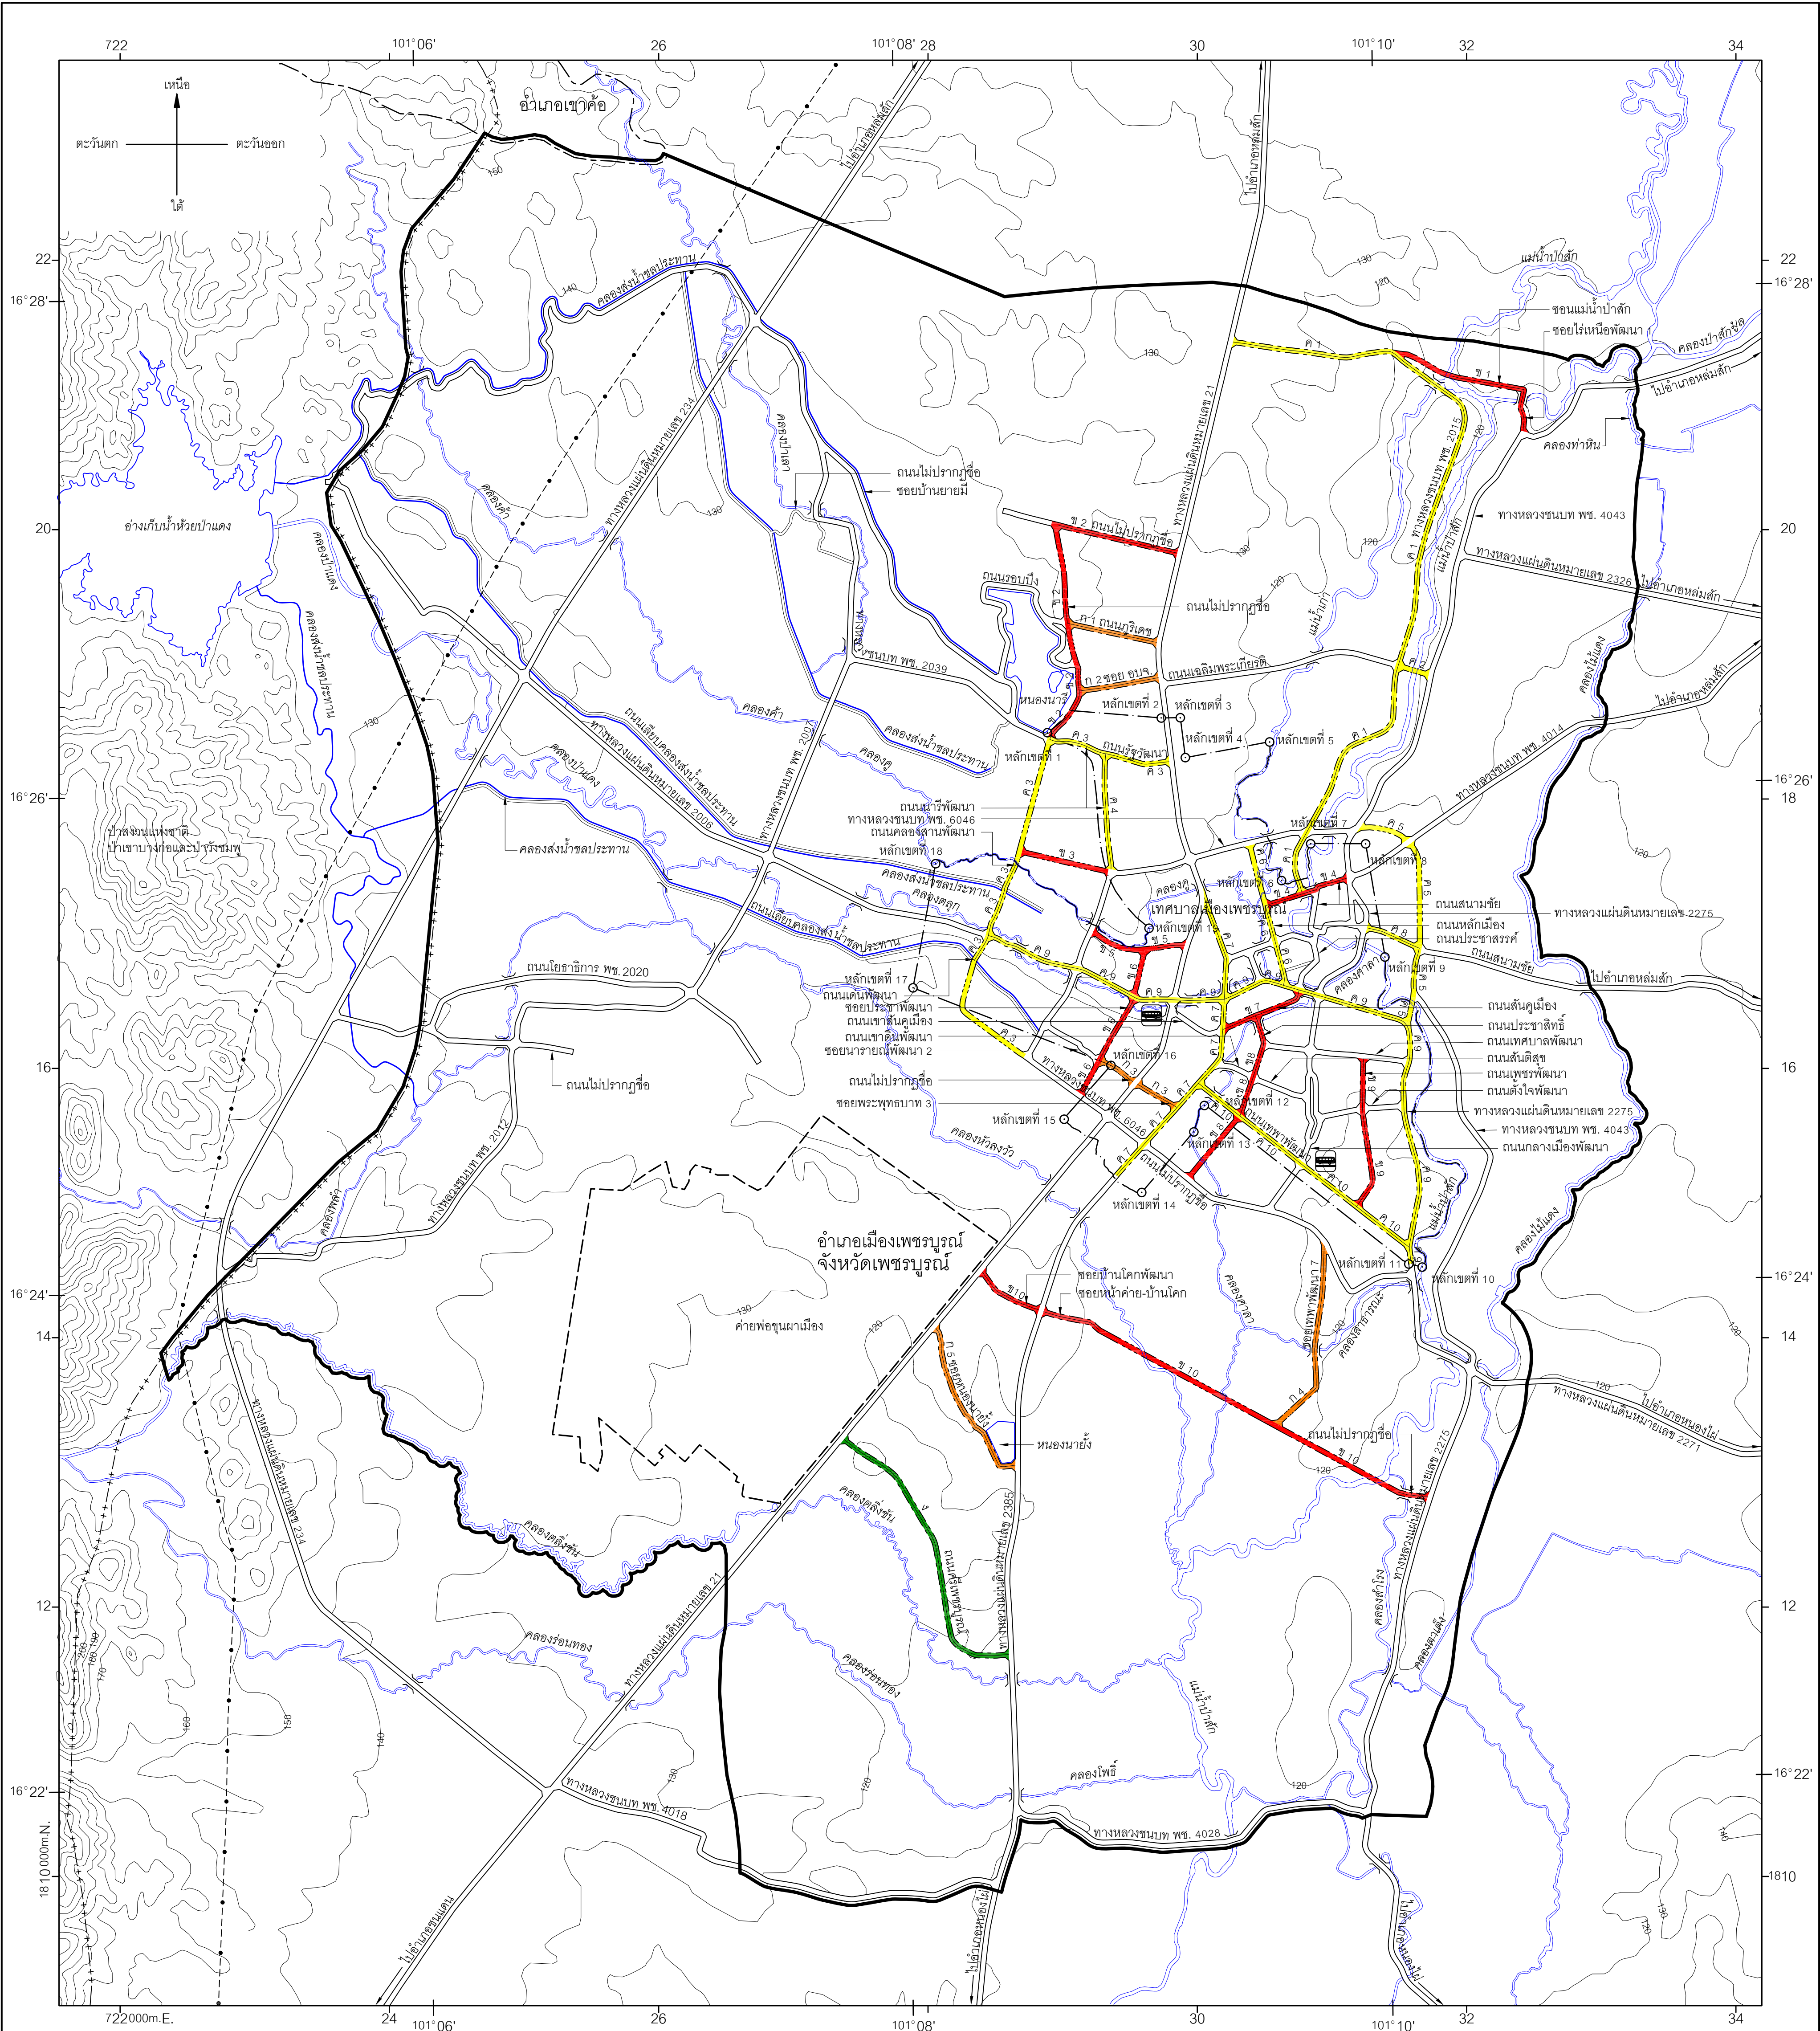


แผนผังแสดงโครงการการคมนาคมและการขนส่ง

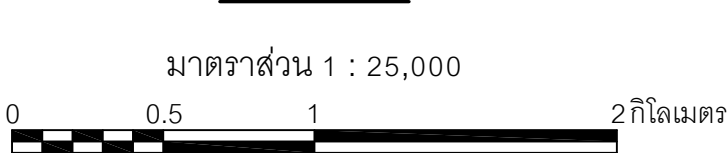

เครื่องหมาย

- แนวเขตผังเมืองรวม
- เขตอำเภอ เขตกิ่งอำเภอ
- เขตเทศบาล
- แนวเขตป่าสงวนแห่งชาติ แนวเขตอุทยานแห่งชาติ
- แนวเขตวนอุทยาน แนวเขตรักษาพันธุ์สัตว์ป่า
- เขตทหาร
- แนวสายส่งไฟฟ้าคัลสูง
- ถนนเดิม
- ถนนเดิมขยาย
- ถนนโครงการ
- สะพาน
- แม่น้ำ คลอง ห้วย
- อ่างเก็บน้ำ หนอง บึง
- คลองส่งน้ำ คลองระบายน้ำ
- เส้นชั้นความสูง
- สถานีขนส่งผู้โดยสาร

ความกว้างของเขตทาง

- ขนาดเขตทาง 12.00 เมตร
- ขนาดเขตทาง 16.00 เมตร
- ขนาดเขตทาง 20.00 เมตร
- ขนาดเขตทาง 24.00 เมตร

ผังเมืองรวมเมืองเพชรบูรณ์ จังหวัดเพชรบูรณ์
(ปรับปรุงครั้งที่ 3)

(นายธวัชชัย ประกะสมบัติ)
ผู้อำนวยการกองช่างเทศบาลเมืองเพชรบูรณ์

(นายเสกสรร นิยมเพ็ง)
นายกเทศมนตรีเมืองเพชรบูรณ์
สำนักงานเทศบาลเมืองเพชรบูรณ์
วันที่ .. เดือน พ.ศ.